

mgr inż. Antoni Krukowski  
geodeta uprawniony  
83-300 Kartuzy, os. Wybickiego 1/17  
NIP 589-102-13-24

# Mapa do celów projektowych

Skala 1:500

Województwo pomorskie, powiat kartuski  
Gmina: Steżyca, Obręb: Szymbark  
Działka nr 211/1, 211/2  
Sekcja 6.218.22.16.1  
KERG: 6641.3747.2017

Układ współrzędnych płaskich: "2000"  
Wysokościowy układ odniesienia: "Kronsztad 86"  
Nie wyklucza się istnienia w terenie innych nie wykazanych  
na niniejszej mapie urządzeń podziemnych, które nie były  
zgłoszone do inwentaryzacji lub o których brak jest informacji  
w instytucjach branżowych.  
Mapa wykonana została bez ustalenia obciążeń gruntów służebnościami  
Mapa aktualna w oznaczonym zakresie pod względem sytuacji, przebiegu  
terenu, uzbrojenia podziemnego, EGIB oraz ZUDP na dzień 05.06.2017 r.

Mapę niniejszą sporządził:  
Geodeta

mgr inż. Antoni Krukowski  
Nr upr. 2209  
Kartuzy dnia 05.06.2017 r.

- Legenda:
- - - - - zakres opracowania
  - 187.0 — warstwica ciągła
  - - - 187.5 - - - warstwica pomocnicza
  - — — las mieszany

## LEGENDA:

- GRANICA DZIAŁKI
- NIEPRZEKRACZALNA LINIA ZABUDOWY
- PROJEKTOWANY BUDYNEK
- NAWIERZCHNIA ZIELONA
- NAWIERZCHNIA ŻWIROWA DOJŚCIE DO BUDYNKU
- UTWARDZONA NAWIERZCHNIA PRZEPUSZCZALNA
- ŚMIETNIK
- WEJŚCIE GŁÓWNE DO BUDYNKU
- WJAZD NA DZIAŁKĘ
- FURTKA
- BRAMA WJAZDOWA
- MIEJSCE POSTOJOWE DLA SAMOCHODÓW OSOBOWYCH


- kanalizacja sanitarna - inst. zewnętrzna
- wodociąg - przyłącze i sieć
- wodociąg - instalacja zewnętrzna

- S studzienki kan. sanitarnej
- Zb zbiornik bezodpływowy V=10 m3
- W punkty charakterystyczne wodociągu
- Sw studnia wodomierzowa
- HP hydrant ppoż dn 80

- ZK** PROJ. ZIĄCZE ZINTEGROWANE - ZK - ZAKRES ENERGA
- 4 WLZ** PROPONOWANE MIEJSCE POSADOWIENIA ZŁĄCZA
- Projektowana wiązka kabli WLZ nn-0,4kV
- Proj. kabel WLZ nn-0,4kV oświetlenia terenu
- Projektowana oprawa oświetleniowa niska (słupek oświetleniowy)
- Puszka instalacyjna IP 65

# ZAGOSPODAROWANIE TERENU

## SKALA 1:500

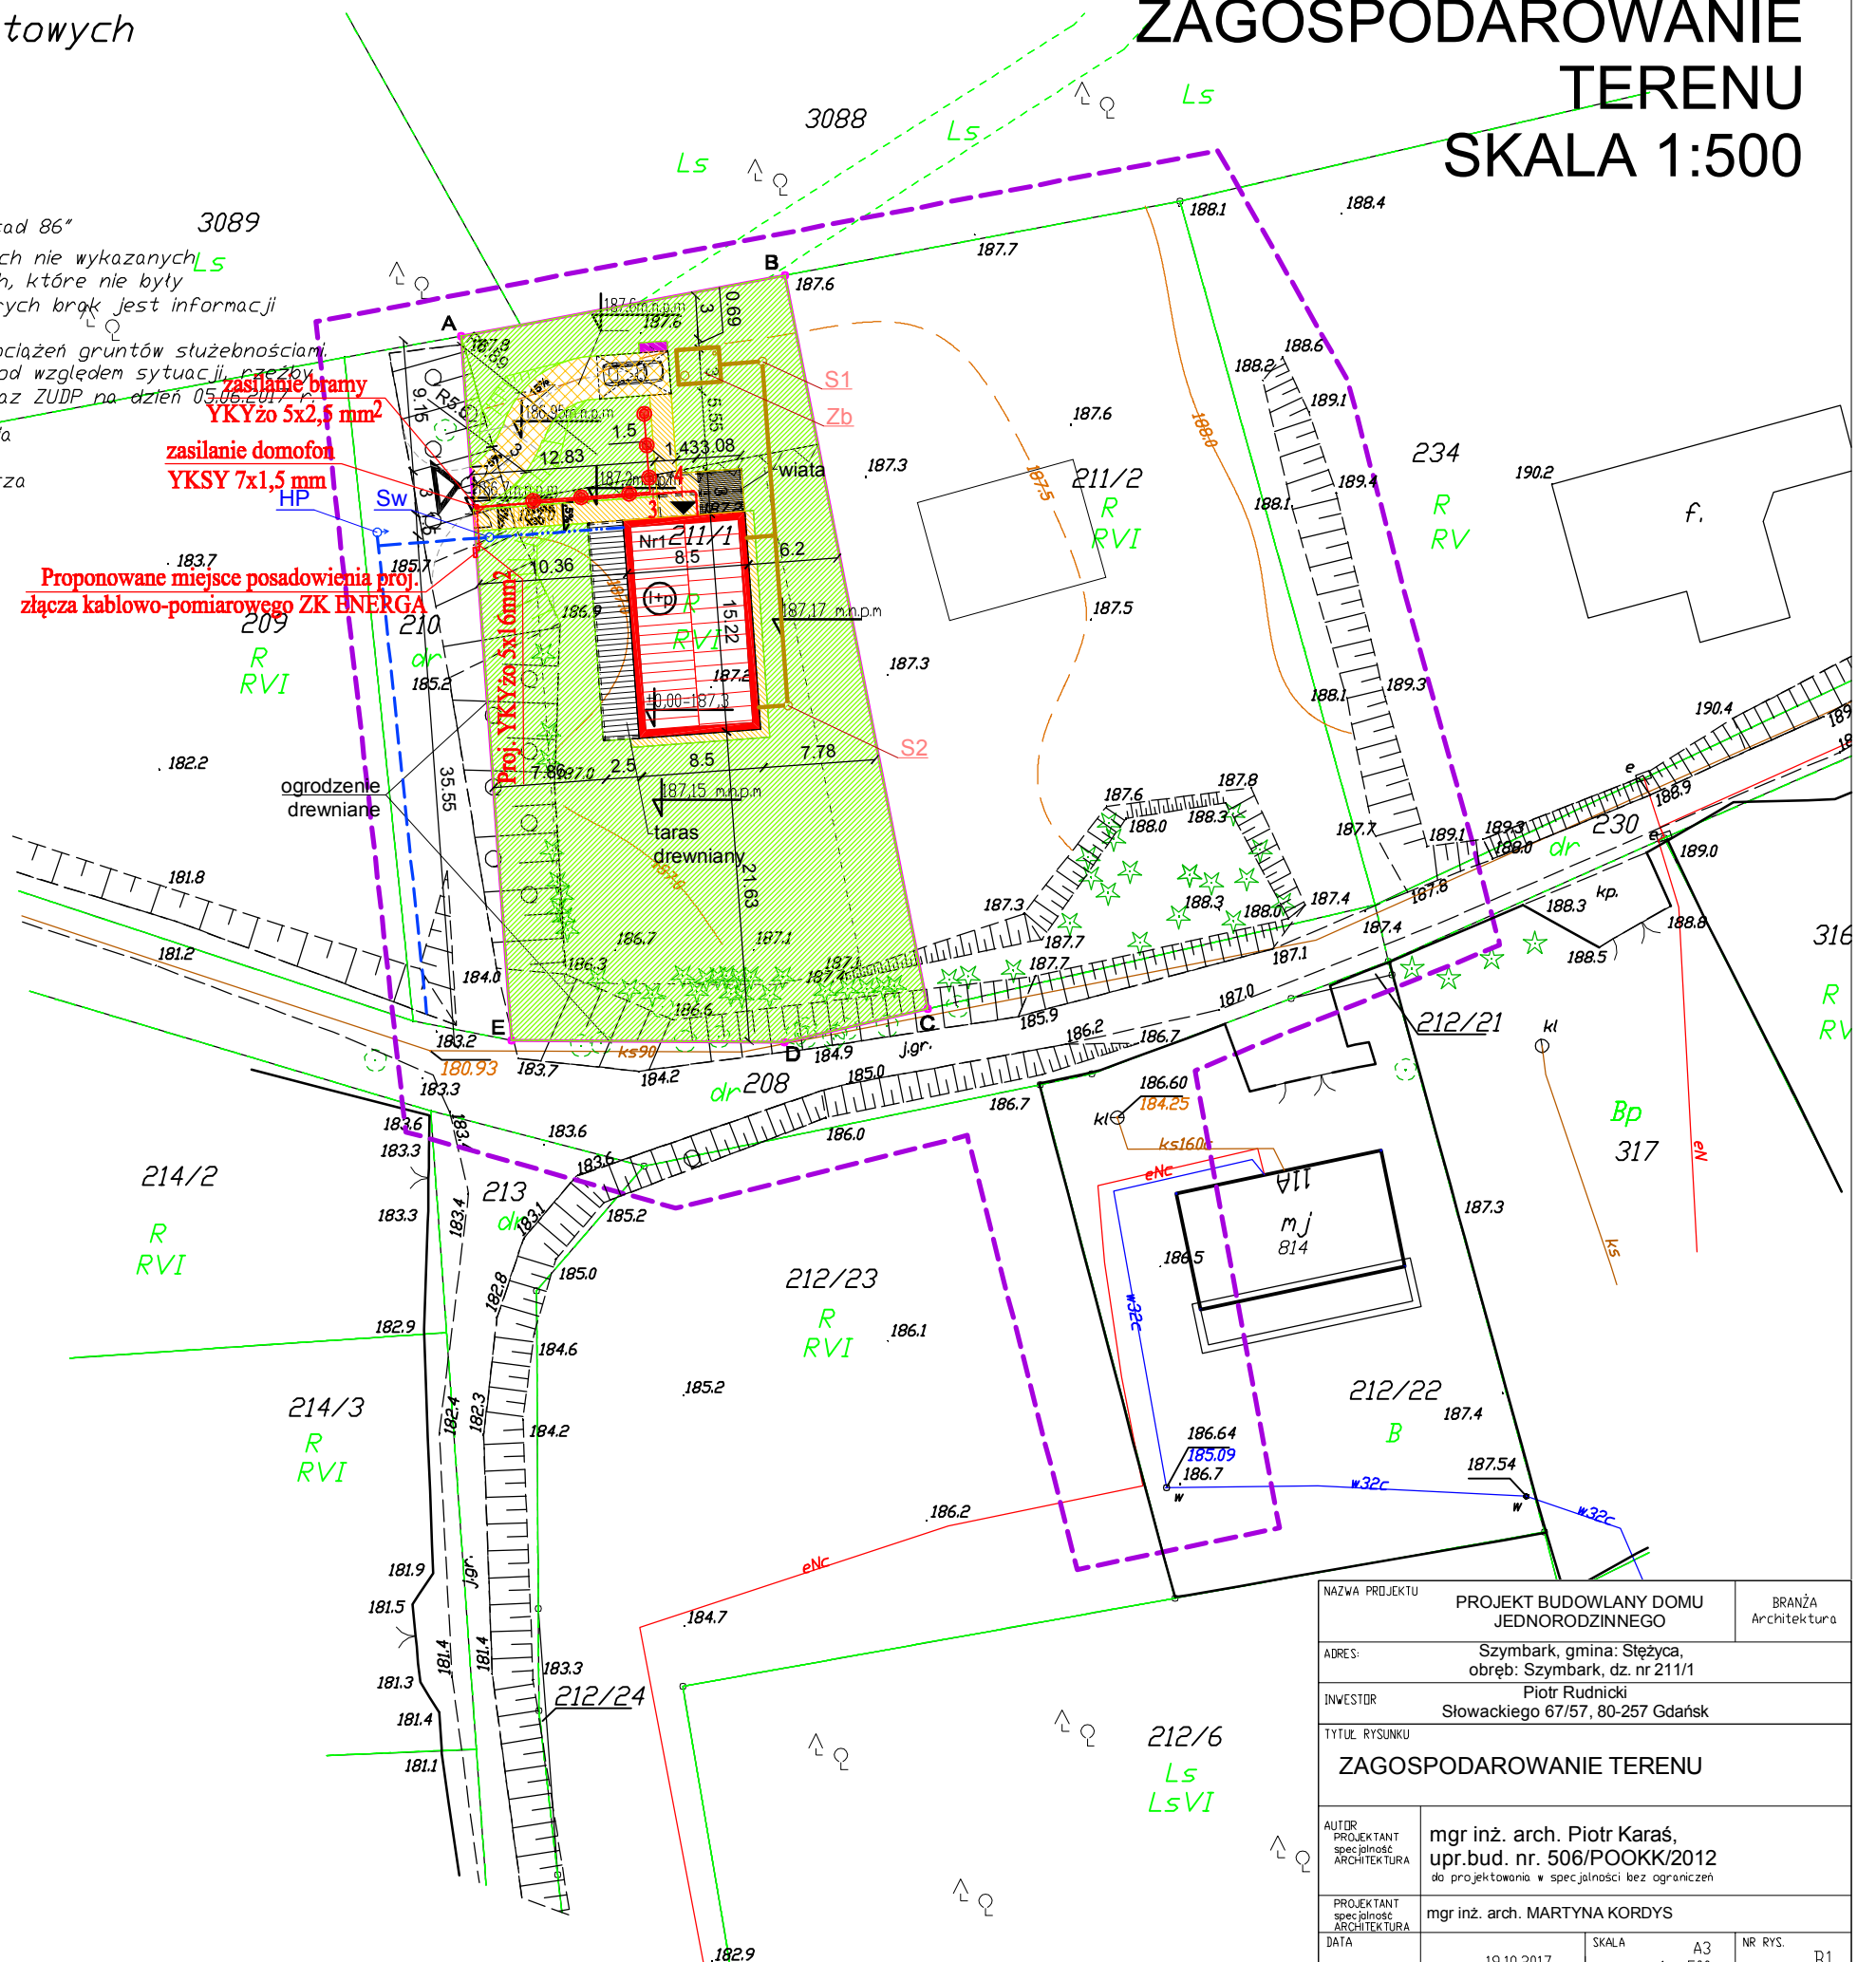

NAZWA PROJEKTU	PROJEKT BUDOWLANY DOMU JEDNORODZINNEGO	BRANŻA	Architektura
ADRES:	Szymbark, gmina: Steżyca, obręb: Szymbark, dz. nr 211/1		
INWESTOR	Piotr Rudnicki Słowackiego 67/57, 80-257 Gdańsk		
TYTUŁ RYSUNKU	ZAGOSPODAROWANIE TERENU		
AUTOR PROJEKTANT SPECJALNOŚĆ ARCHITEKTURA	mgr inż. arch. Piotr Karaś, upr.bud. nr. 506/POOKK/2012 do projektowania w specjalności bez ograniczeń		
PROJEKTANT SPECJALNOŚĆ ARCHITEKTURA	mgr inż. arch. MARTYNA KORDYS		
DATA	19.10.2017	SKALA	A3 1 : 500
		NR RYS.	B1