



WARIANT 1

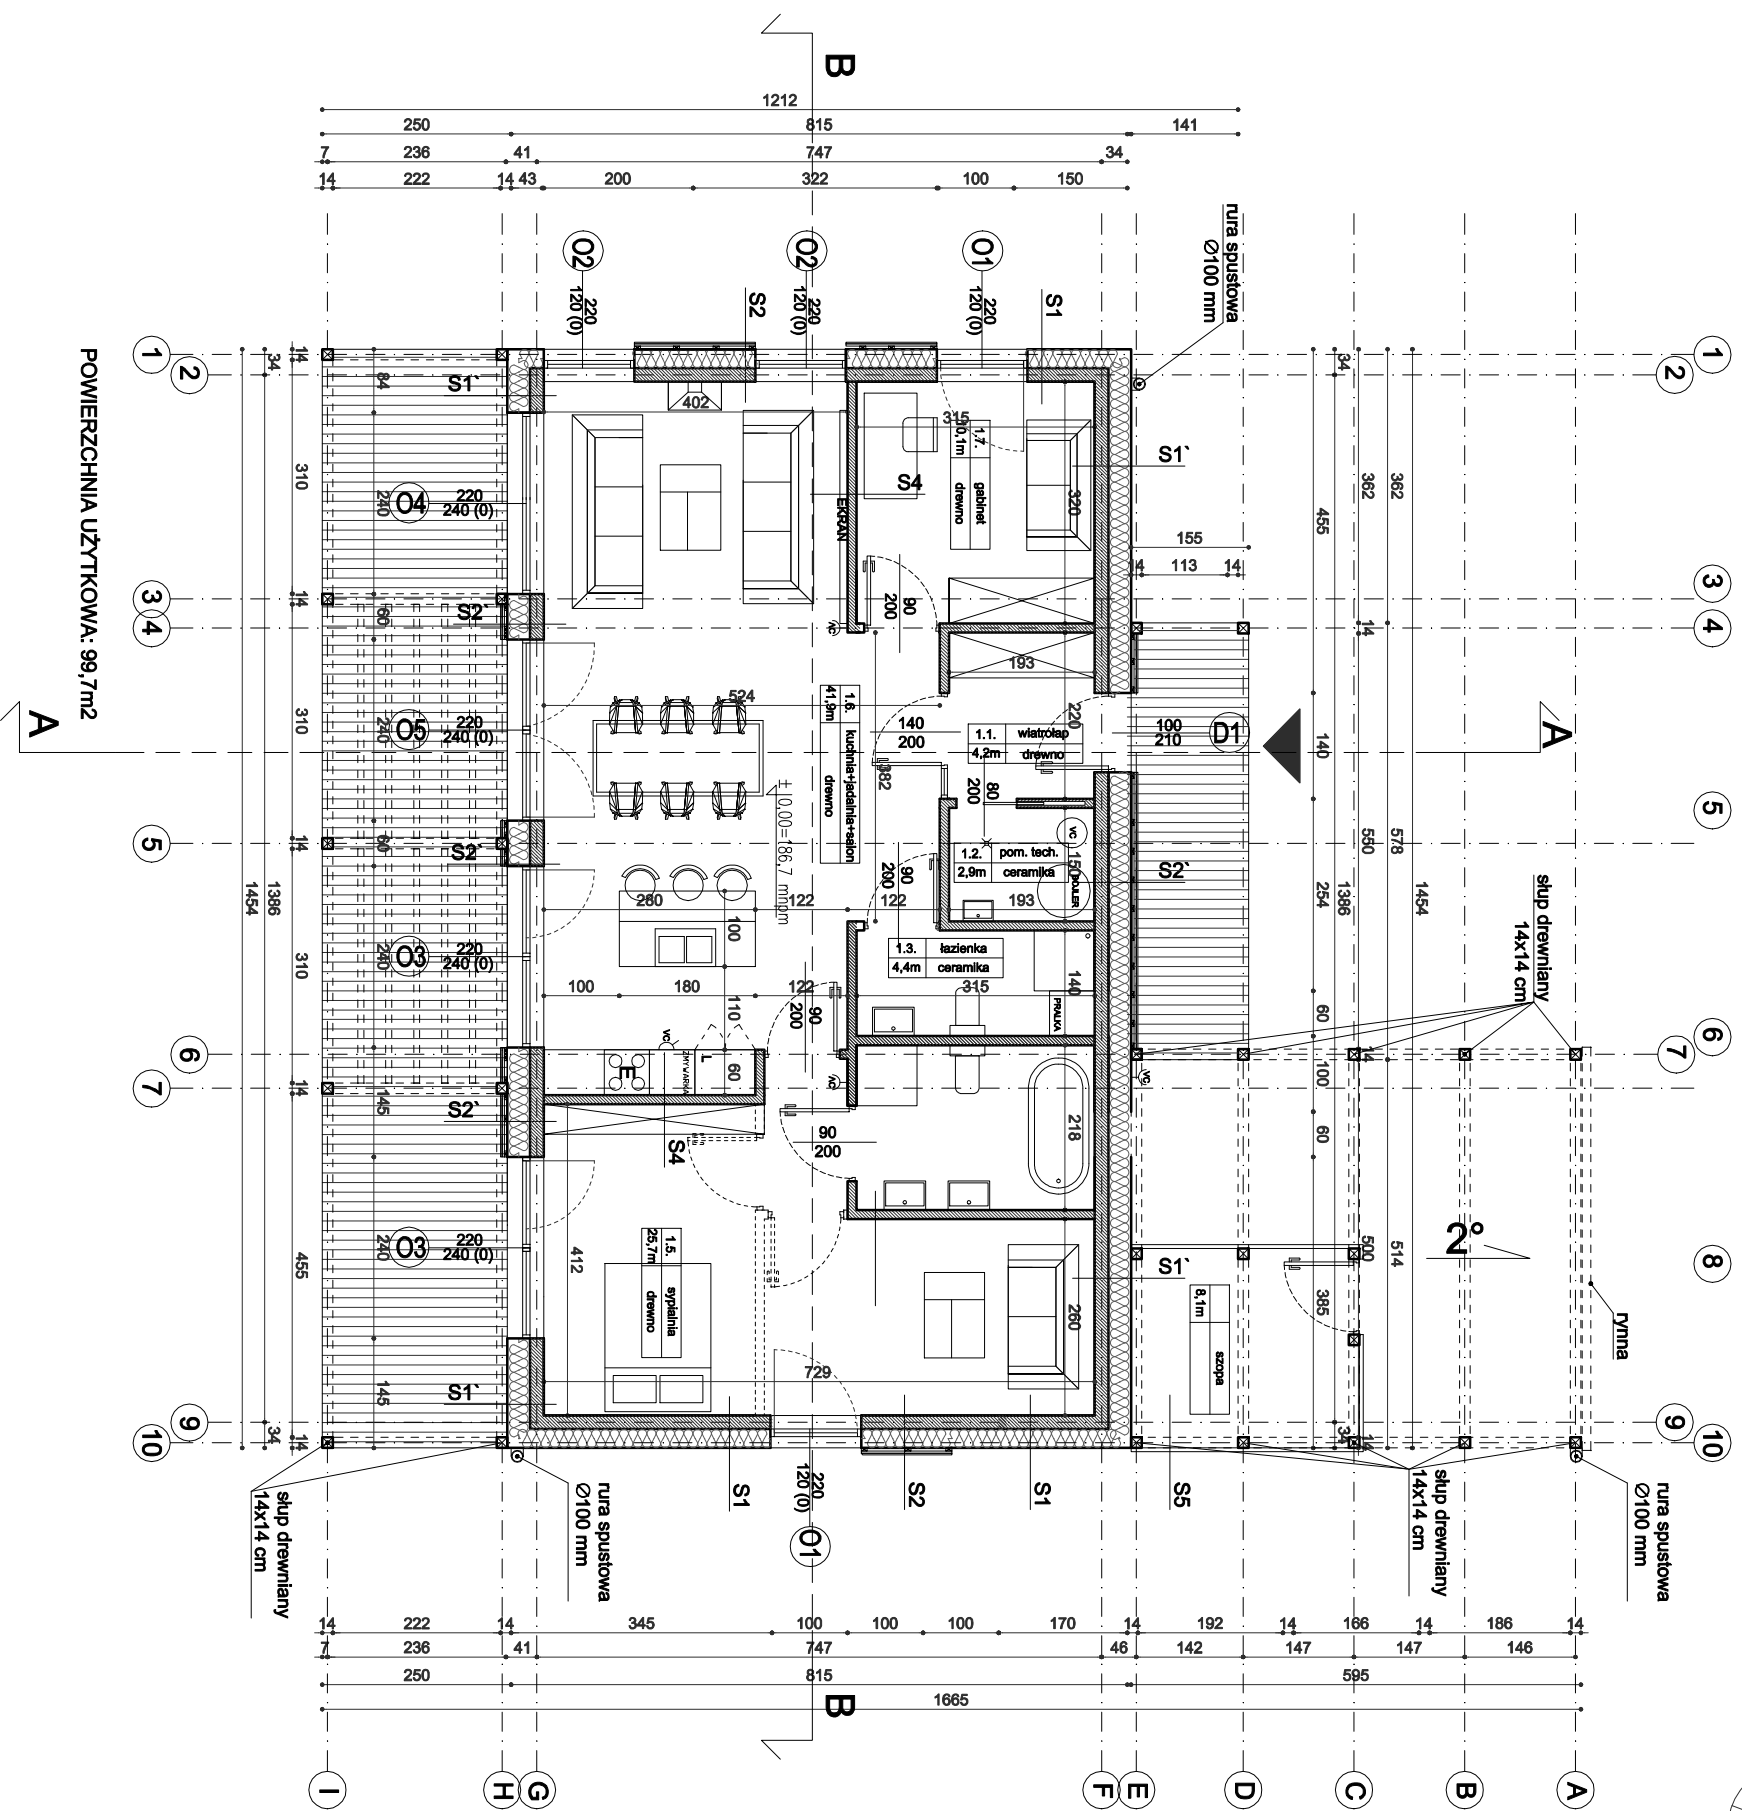

POWIERZCHNIA UŻYTKOWA: 99,7m²

		
PRACOWNIA ARCHYTEKTONICZNA ALICJA KARAS, PIOTR KARAS midi@mid-architekci.pl telefon: 513 732 048 www.midi-architekci.pl		
temat:	PROJEKT BUDOWLANY JEDNORODZINNEGO BUDYNKU WRAZ Z NIEZBĘDNYMI URZĄDZENIAMI BUDOWLANYMI	
adres inw.:	Szymbark, gmina: Słężycza, obręb: Szymbark, dz. nr 212/5	
inwestor:	Piotr Rudnicki ul. Słowackiego 67/57, 80-257 Gdańsk	
autor projektu, architektura:	mgr inż. arch. Piotr Karas, P.O.PiS	
Upr.bud.nr 506/P.O.O.KK/2012 do projektowania w specjalności architektonicznej bez ograniczeń		
opracowanie projektu:	mgr inż. arch. Alicja Karas, Mała Smulska	
status projektu:	PROJEKT BUDOWLANY	
tytuł rysunku:	RZUT	
data:	sierpień 2015	nr rys. P-01
skala:	1:100	nr str.