


# PRZEKROJ A-A

## skala 1:50

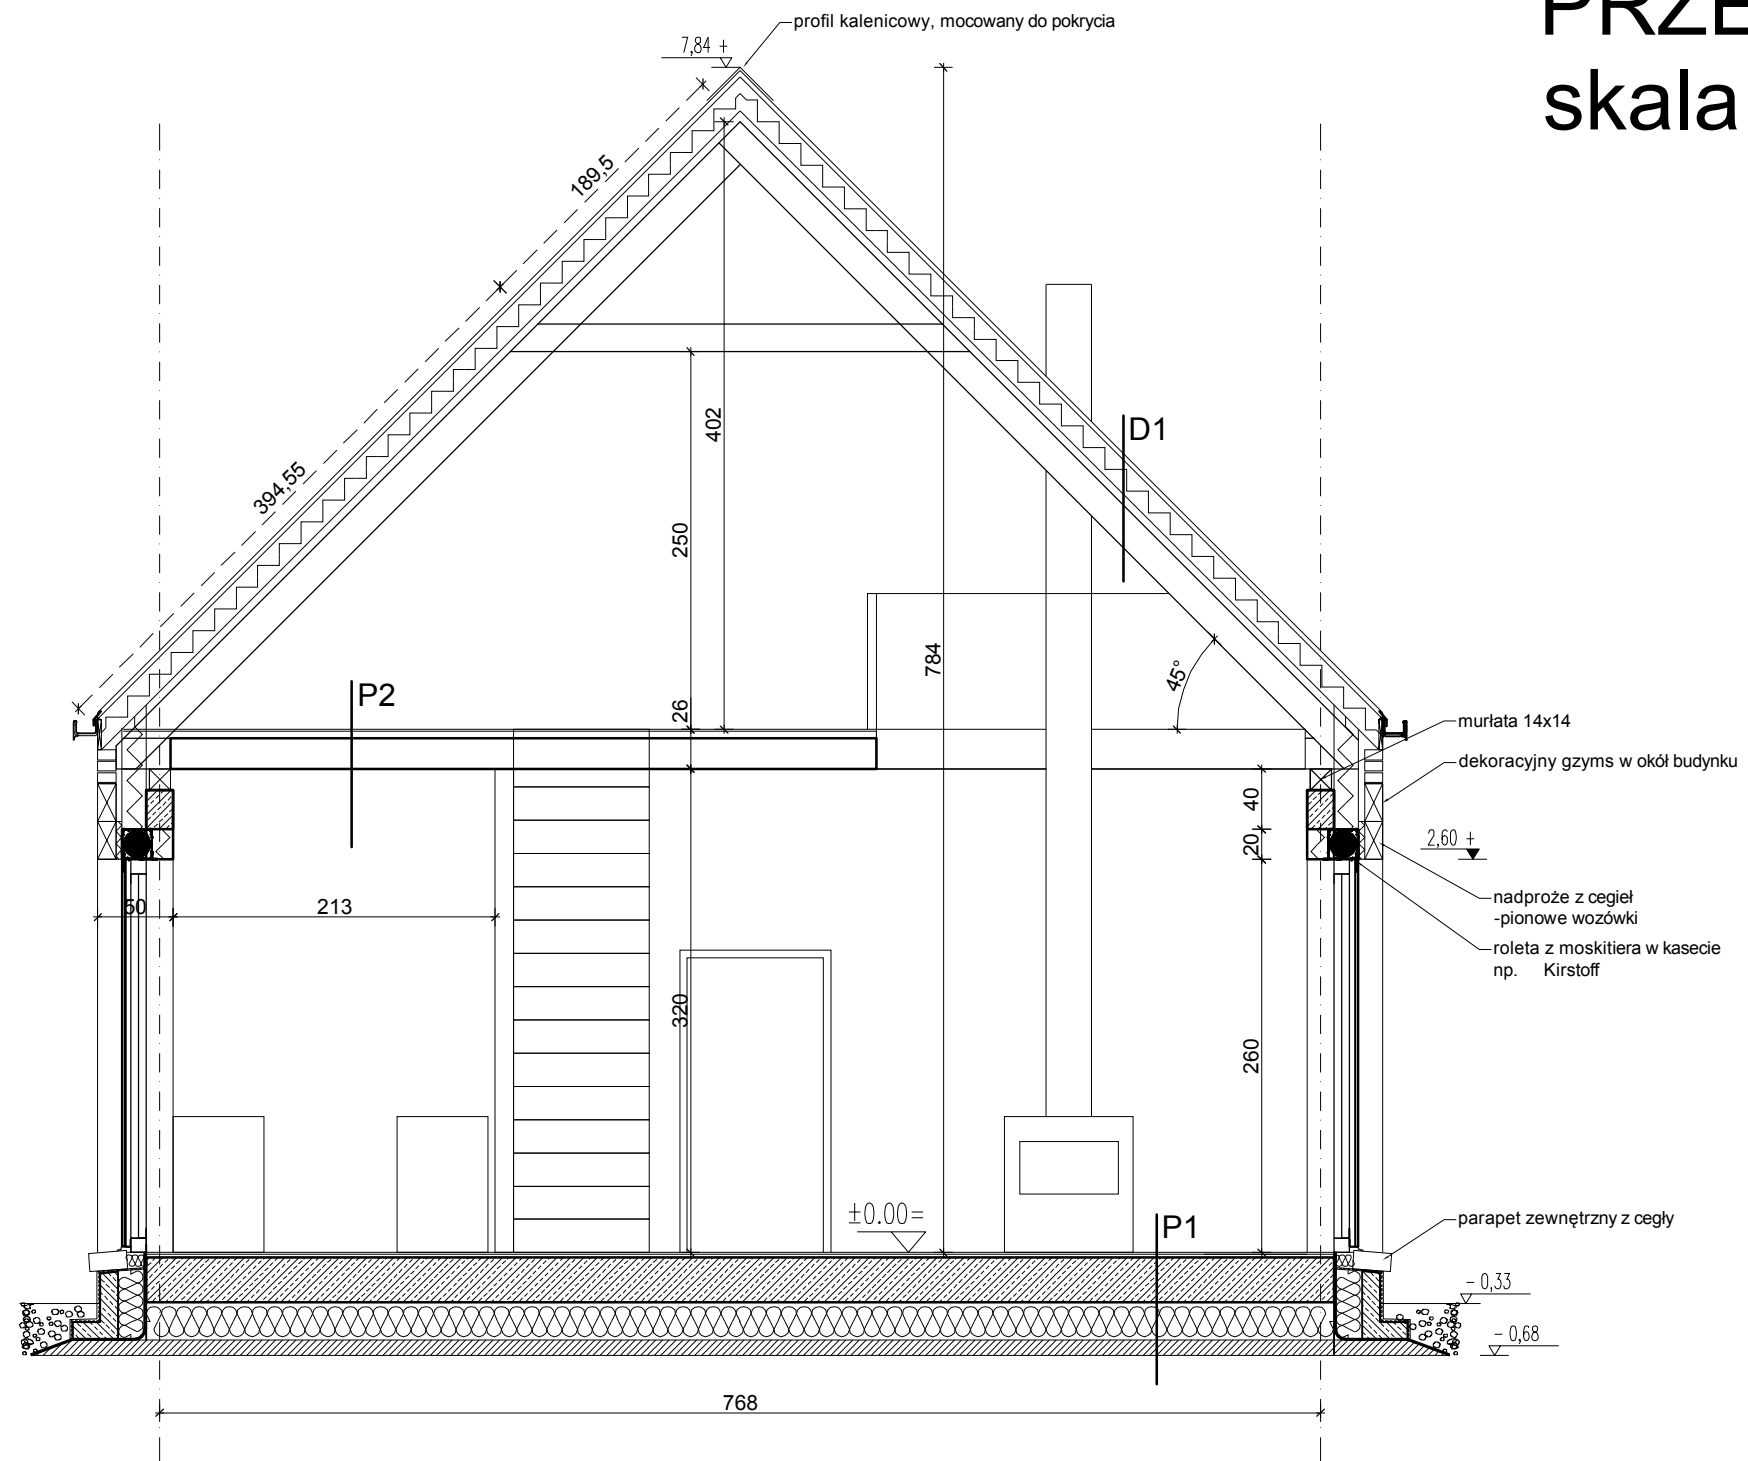

NAZWA PROJEKTU	PROJEKT BUDOWLANY BUDYNKU JEDNORODZINNEGO	BRANŻA ARCHITEKTURA
ADRES INW.	Szymbark, gmina Sępczyca, obręb Szymbark, dz. nr.211/1	
INWESTOR	Piotr Rudnicki ul.Słowackiego 67/57, 80-257 Gdańsk	
TYTUŁ RYSUNKU	PRZEKROJ A-A	
AUTOR PROJEKTU, ARCHITEKTURA	mgr inż. arch. Piotr Karaś, upr.bud. nr. 506/POOKK/2012 do projektowania w specjalności bez ograniczeń	
OPRACOWANIE	mgr inż. arch. Martyna Kordys	
DATA	09.08.2017	SKALA A3 1 : 50
		NR RYS. A.4